

平成 29 年 8 月 16 日

各 位

管財部
日吉キャンパス事務センター
施設環境担当

記念館建て替え計画に伴うインフラ切り回し工事について（お知らせ）

記念館建て替え計画に伴うインフラ切り回し工事のうち埋設配管の工事を下記の日程で行います。当該工事は、下記の①記念館前道路（ガス配管）、②記念館前広場内および③記念館前広場から高等学校側銀杏並木部分（電気配管）の埋設配管を敷設する工事です。安全対策には十分留意しながら掘削や配管工事を施工します。①記念館前道路部分については通行可能ですが、③記念館前広場から銀杏並木側への道路横断部分は通行止めを伴うため、夜間工事で行います。誘導員等も配置し歩行者・車両を迂回ルートへ誘導するなど安全対策を行いながら作業を進めていきます。

ご迷惑をおかけ致しますが施設拡充のためご理解とご協力をお願い申し上げます。

なお、期間中は工事場所付近での課外活動、駐車は出来なくなりますので予めご了承ください。

記

1 工事日程

- ① 記念館前道路部分（ガス配管工事） 8月20日（日） ～ 8月26日（土）
- ② 記念館前広場内（電気配管工事） 8月21日（月） ～ 8月22日（火）
- ③ 記念館前広場～高等学校側銀杏並木（電気配管工事）
8月23日（水） ～ 8月25日（金）

※③部分の工事範囲は夜間作業（午後9時～午前6時）にて行います。

作業エリアについては、添付資料参照下さい。

2 施工業者名


ガス配管工事 齋久工業（株）

電気配管工事 （株）弘電社

ご不明な点がございましたら

日吉キャンパス事務センター施設環境担当：森谷・香月（内線 30040, 30035）または
三田管財部施設担当：鈴木・清水頭（内線 22383, 22380）までご連絡ください。

以 上

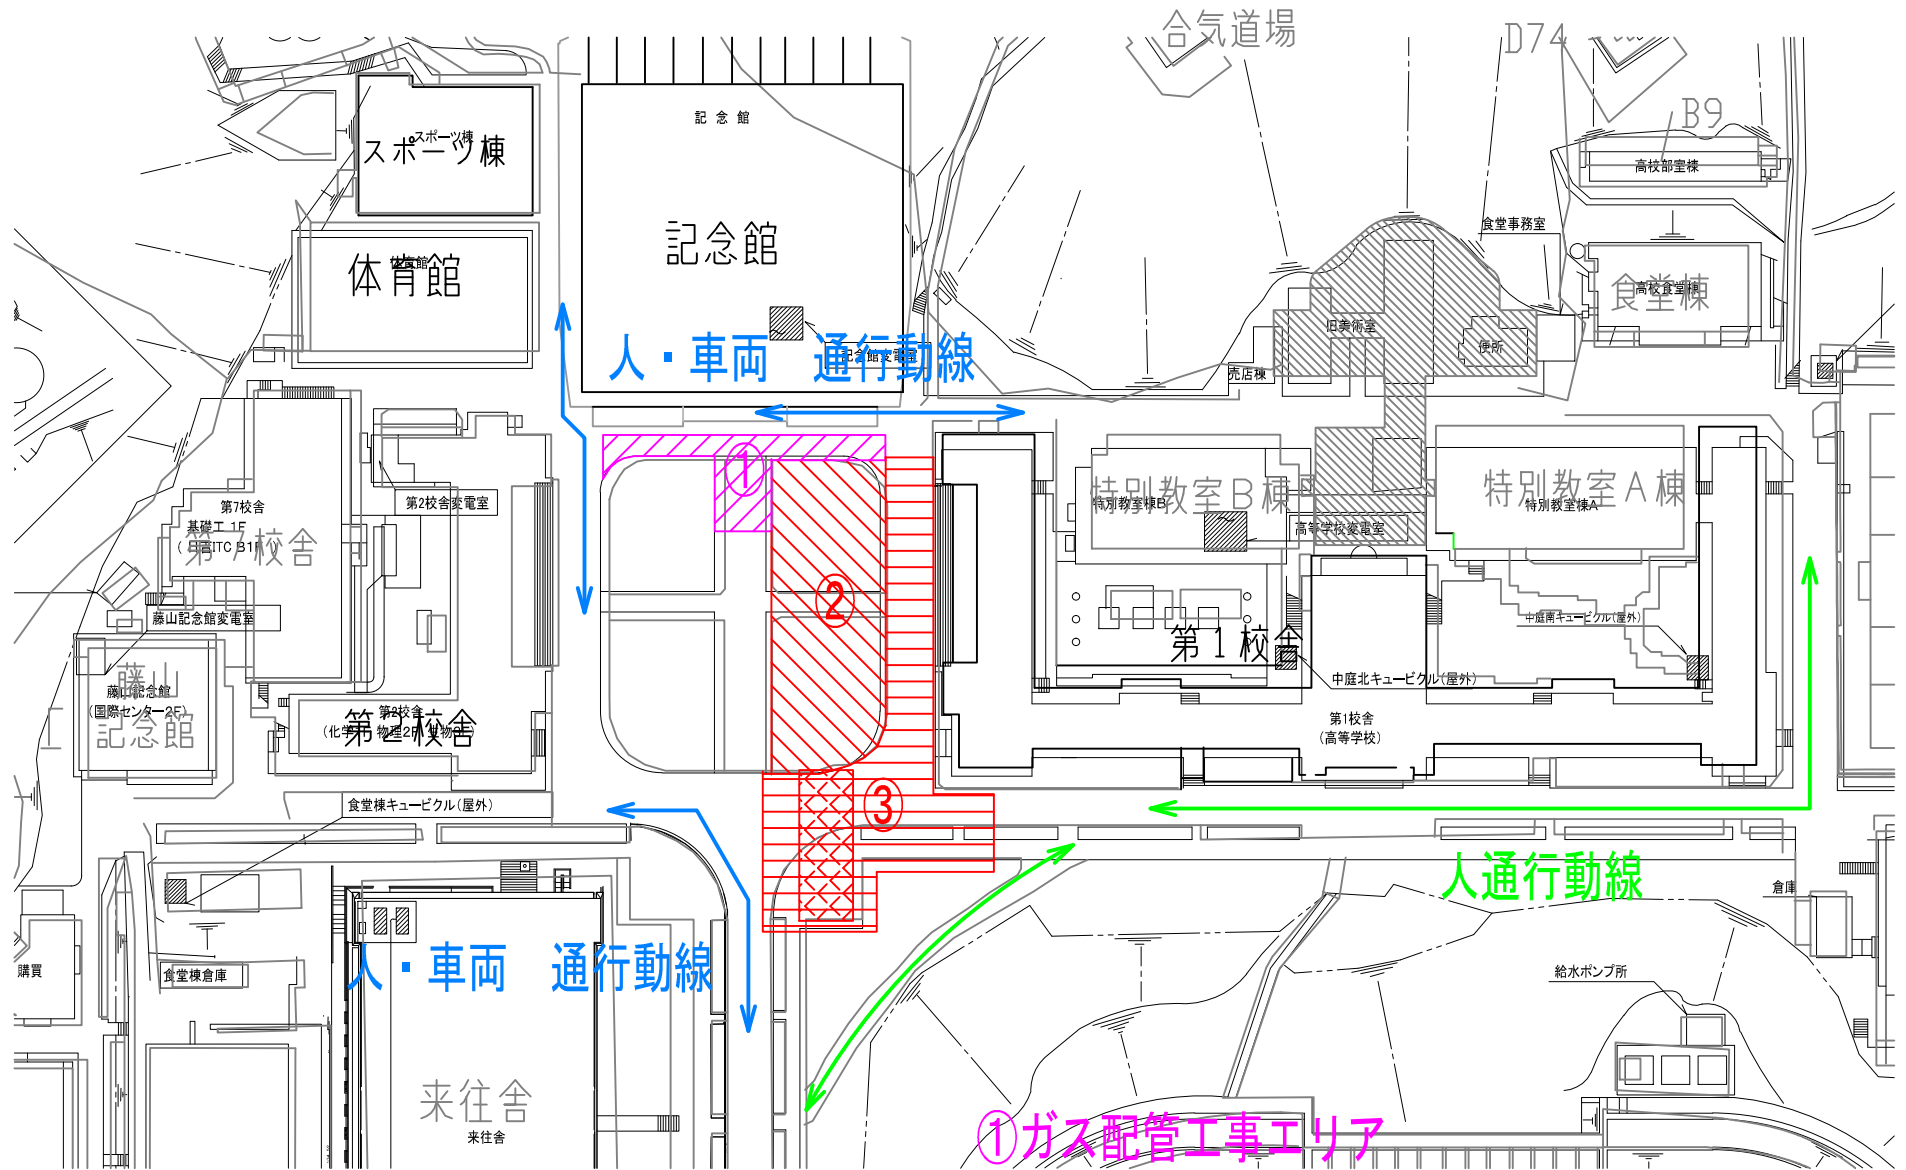

図名	作業エリア図・迂回ルート図
図尺	1/1000
作成	
確認	
承認	
訂正	
備考	

系	慶應義塾大学(日吉)記念館改修計画に併行して進め工事	図
日付	平成29年8月20日～26日	
内容	作業エリア図・迂回ルート図	
発行	1/1000	